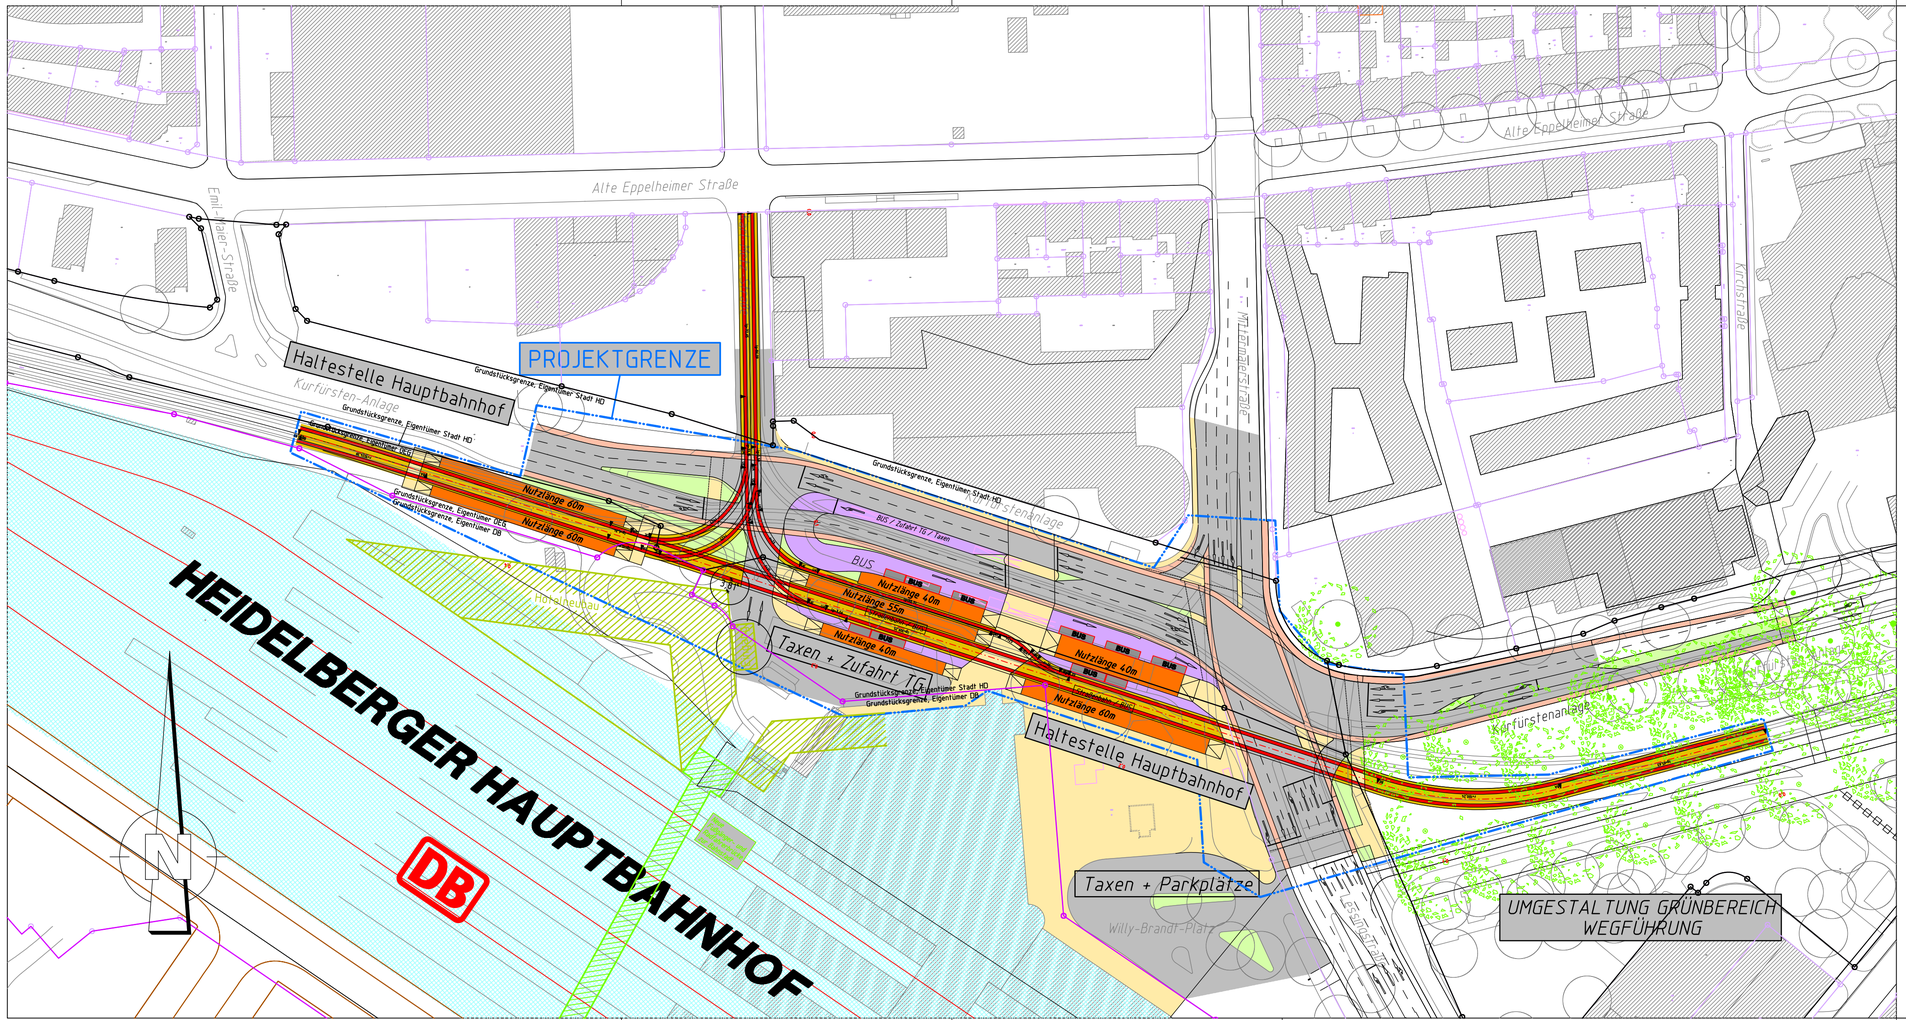

	Name	Datum
bearb.:	S.T.	20.01.12
gez.:	N.T.	20.01.12
gepr.:		
Projekt-Nr.:	1890	
Stand:	März 2012	

Auftragnehmer:

TTK Transport Technologie-Consult Karlsruhe GmbH
Gerwigstraße 53 ● 76131 Karlsruhe ● Telefon 0721 / 62503-0

	Name	Datum
Konstr.		
Konstr.		
gez.		
Änd.		
II-Pl		
II-B		
II-E		

Auftraggeber:

rnv GmbH

Projekt:

Mobilitätsnetz Heidelberg

Teilprojekt: Hauptbahnhof

Maßstab:	Planbezeichnung:	Anlage:
1:1000	Lageplan	

U:\Projekte\Card8.3\Heidelberg-Hauptbahnhof\P-Hauptbahnhof-V3.PLT Plotdatum:05.09.12

CARD/1